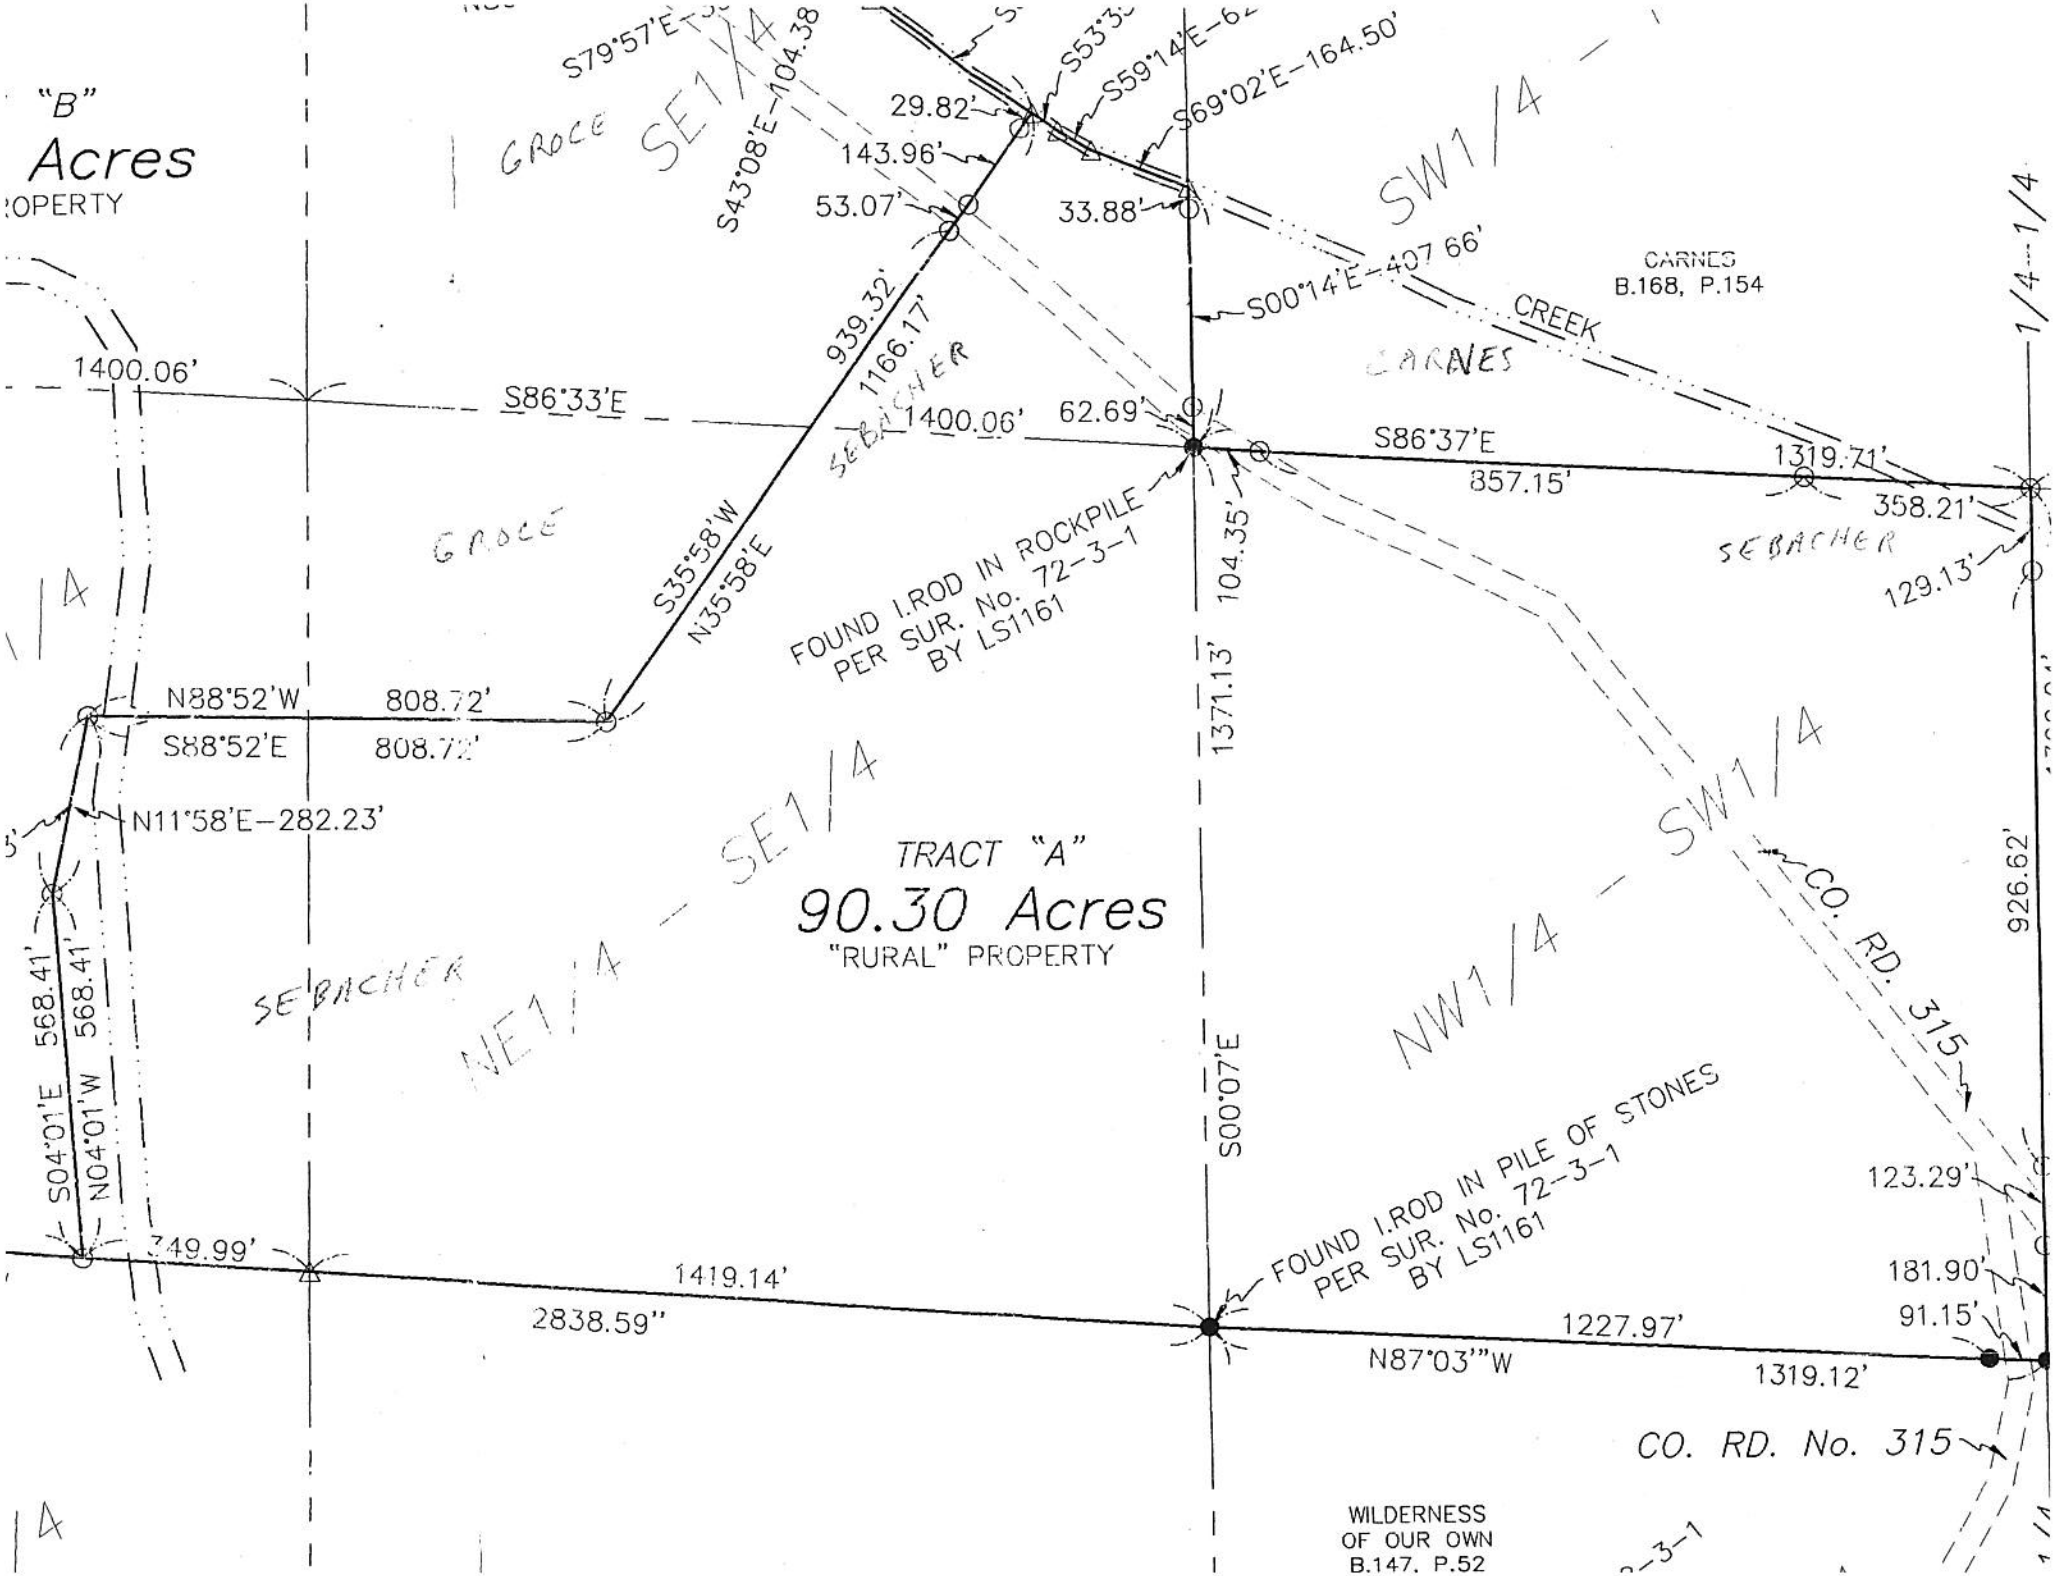
"B"
Acres
OPERTY
S79°57'E
GROCE
SE1/4
S43°08'E-104.38
S53°3
S59°14'E-62
S69°02'E-164.50'
29.82'
143.96'
53.07'
33.88'
SW1/4
CARNES
B.168, P.154
S00°14'E-407.66'
CREEK
CARNES
1/4-1/4
1400.06'
S86°33'E
939.32'
1166.17'
SEBACHER
1400.06'
62.69'
S86°37'E
857.15'
1319.71'
358.21'
SEBACHER
129.13'
GROCE
S35°58'W
N35°58'E
FOUND I.ROD IN ROCKPILE
PER SUR. No. 72-3-1
BY LS1161
104.35'
1371.13'
N88°52'W
808.72'
S88°52'E
808.72'
N11°58'E-282.23'
TRACT "A"
90.30 Acres
"RURAL" PROPERTY
SEBACHER
NE1/4 - SE1/4
NW1/4 - SW1/4
CO. RD. 315
926.62'
S04°01'E 568.41'
N04°01'W 568.41'
S00°07'E
FOUND I.ROD IN PILE OF STONES
PER SUR. No. 72-3-1
BY LS1161
123.29'
181.90'
91.15'
349.99'
1419.14'
2838.59"
1227.97'
N87°03'"W
1319.12'
CO. RD. No. 315
WILDERNESS
OF OUR OWN
B.147, P.52